


51 - MOEURS-VERDEY

Lieudit : " Moeurs "

CADASTRE SECTION B n° 317-318

PROJET DE DIVISION-ECHANGE

Indivision DOS REIS-GRODARD

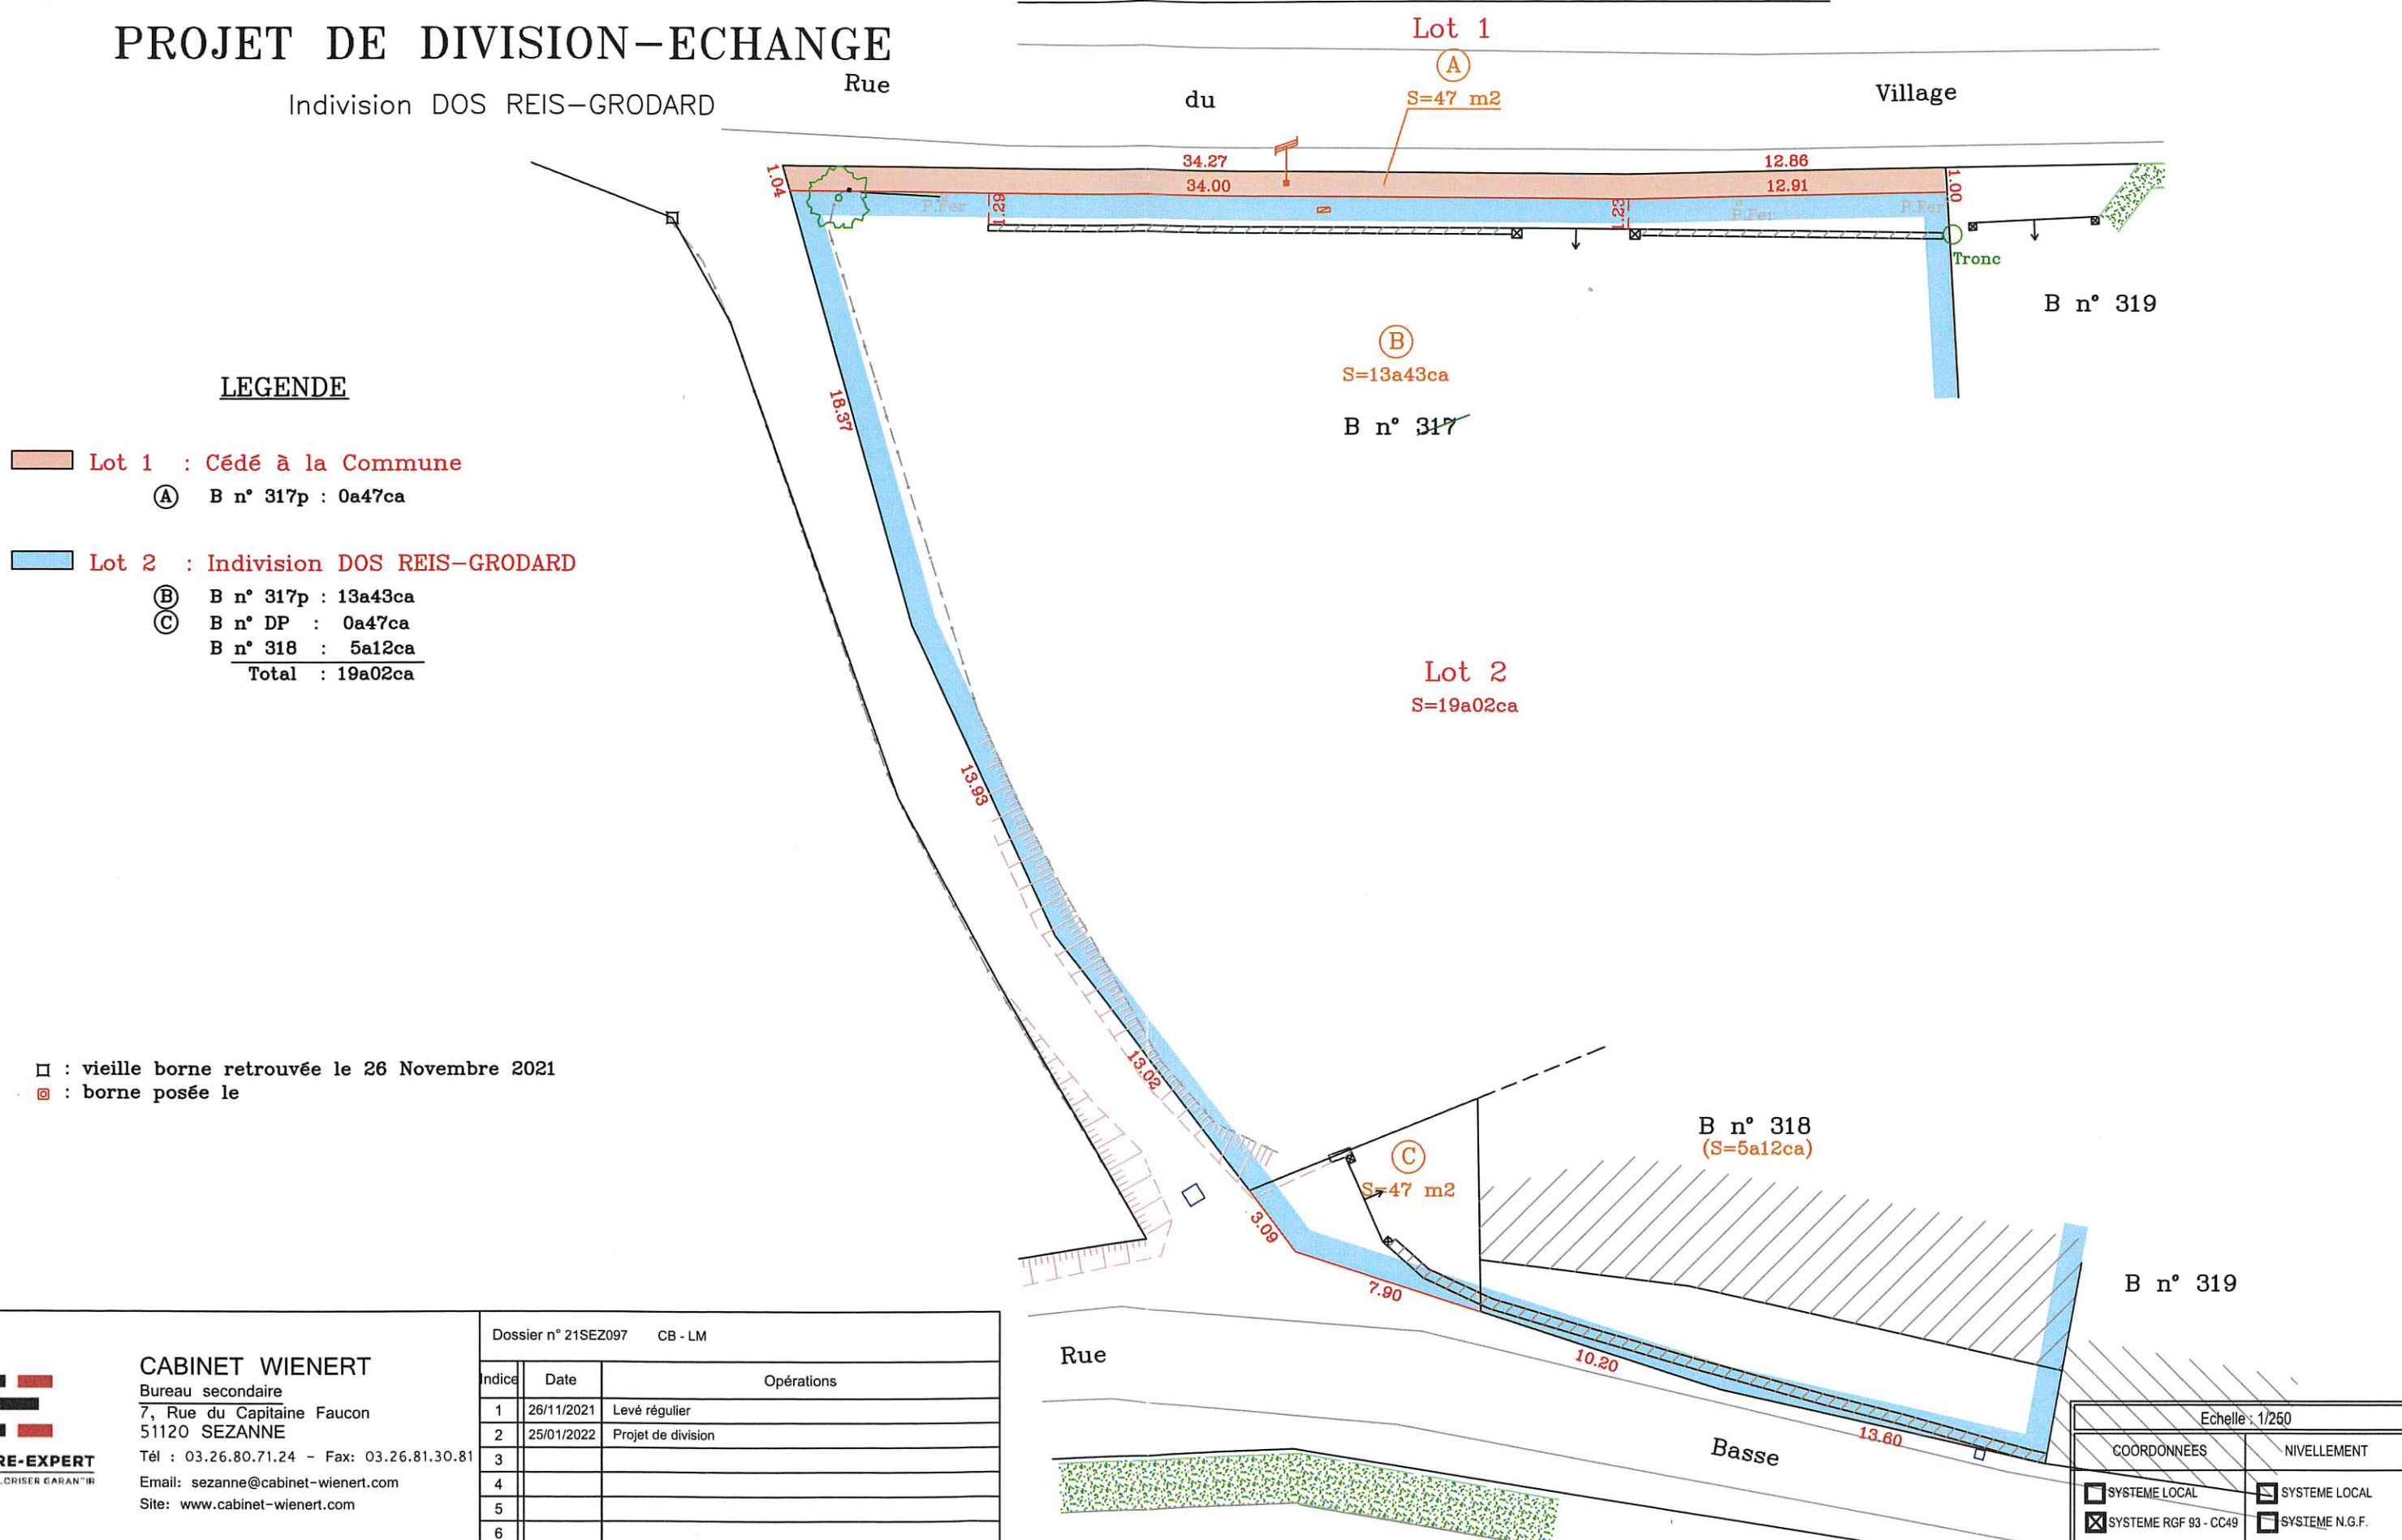

LEGENDE

- Lot 1 : Cédé à la Commune
 - Ⓐ B n° 317p : 0a47ca
- Lot 2 : Indivision DOS REIS-GRODARD
 - Ⓑ B n° 317p : 13a43ca
 - Ⓒ B n° DP : 0a47ca
 - B n° 318 : 5a12ca
 - Total : 19a02ca

□ : vieille borne retrouvée le 26 Novembre 2021
 ⊗ : borne posée le

Dossier n° 21SEZ097 CB - LM		
Indice	Date	Opérations
1	26/11/2021	Levé régulier
2	25/01/2022	Projet de division
3		
4		
5		
6		

CABINET WIENERT
 Bureau secondaire
 7, Rue du Capitaine Faucon
 51120 SEZANNE
 Tél : 03.26.80.71.24 - Fax: 03.26.81.30.81
 Email: sezanne@cabinet-wienert.com
 Site: www.cabinet-wienert.com



Echelle: 1/250	
COORDONNEES	NIVELLEMENT
<input type="checkbox"/> SYSTEME LOCAL	<input type="checkbox"/> SYSTEME LOCAL
<input checked="" type="checkbox"/> SYSTEME RGF 93 - CC49	<input type="checkbox"/> SYSTEME N.G.F.